

ΕΦΗΜΕΡΙΣ ΤΗΣ ΚΥΒΕΡΝΗΣΕΩΣ
ΤΗΣ ΕΛΛΗΝΙΚΗΣ ΔΗΜΟΚΡΑΤΙΑΣ

ΑΘΗΝΑ 21 ΦΕΒΡΟΥΑΡΙΟΥ 1986	ΤΕΥΧΟΣ ΤΕΤΑΡΤΟ	ΑΡΙΘΜΟΣ 123

ΠΕΡΙΕΧΟΜΕΝΑ

ΑΠΑΛΛΟΤΡΙΩΣΕΙΣ

ΑΠΟΦΑΣΕΙΣ

ΑΠΑΛΛΟΤΡΙΩΣΕΙΣ

ΑΠΟΦΑΣΕΙΣ

Αριθ. 2994 (1)

Κήρυξη ως αναδασωτέας εκτάσεως 43 στρ. στη θέση Ντάριζα του Δήμου Κερατέας του Νομού Αττικής.

Η ΝΟΜΑΡΧΗΣ ΔΙΑΜ/ΤΟΣ ΑΝΑΤ. ΑΤΤΙΚΗΣ

Έχοντας υπόψη:

1. Τις διατάξεις του Ν. 3200/55 «περί Διοικητικής Αποκεντρώσεως», όπως αυτές τροποποιήθηκαν μεταγενέστερα.

2. Τις διατάξεις του Ν.Δ. 1147/1972 «περί Διοικήσεως μείζονος Πρωτευούσης» σε συνδυασμό με τις όμοιες του 711/72 Β.Δ.

3. Τις διατάξεις της παρ. 3 του άρθρου 117 του Συντάγματος της Χώρας.

4. Τις διατάξεις του Ν. 998/79 «περί προστασίας των Δασών και των Δασικών εν γένει εκτάσεων της Χώρας» και ειδικότερα:

α) Του άρθρου 41 παρ. 1.

β) Του άρθρου 38 παρ. 1.

5) Τις διαταγές του Υπουργείου Γεωργίας:

α) 160417/1180/8.7.80 «περί οδηγιών για τις αναδασωτέες εκτάσεις».

β) 182447/3049/24.9.80.

6) Την αριθ. 4681/21.11.85 πρόταση του Δασαρχείου Λαυρίου σχετικά με την κήρυξη ως αναδασωτέας της αναφερομένης στο θέμα εκτάσεως, αποφασίζουμε:

Κηρύσσουμε αναδασωτέα, με σκοπό τη διατήρηση του χαρακτήρα της δασικής εκτάσεως, της οποίας η δασική βλάστηση καταστράφηκε κατά την πυρκαϊά της 8ης Οκτωβρίου 1985 ώστε ν' αποκλεισθεί η διάθεσή της για άλλο προορισμό, τη δημόσια δασική έκταση εμβαδού σαράντα τριών (43) στρεμμάτων που βρίσκεται στη θέση Ντάριζα της περιφέρειας του Δήμου Κερατέας Νομού Αττικής και προσδιορίζεται από τα στοιχεία α) Α, 1, 2, 3, 4, 5, 6, 7, Ρ, Α β) 8, 9, 10, 8 γ) 11, 12, 13, 14, ... 29, 36, 37, 38, 39, 40, 41, 42, Ε, 57, 56, 55, 54, 53, 52, 51, Δ, 11(εξαιρείται το τμήμα με τα στοιχεία 44, 45, 47, 48, 49, 50, 44) δ) 58, 59, 60, 58 ε) 30, 31, 32, 33, 34, 35, 30

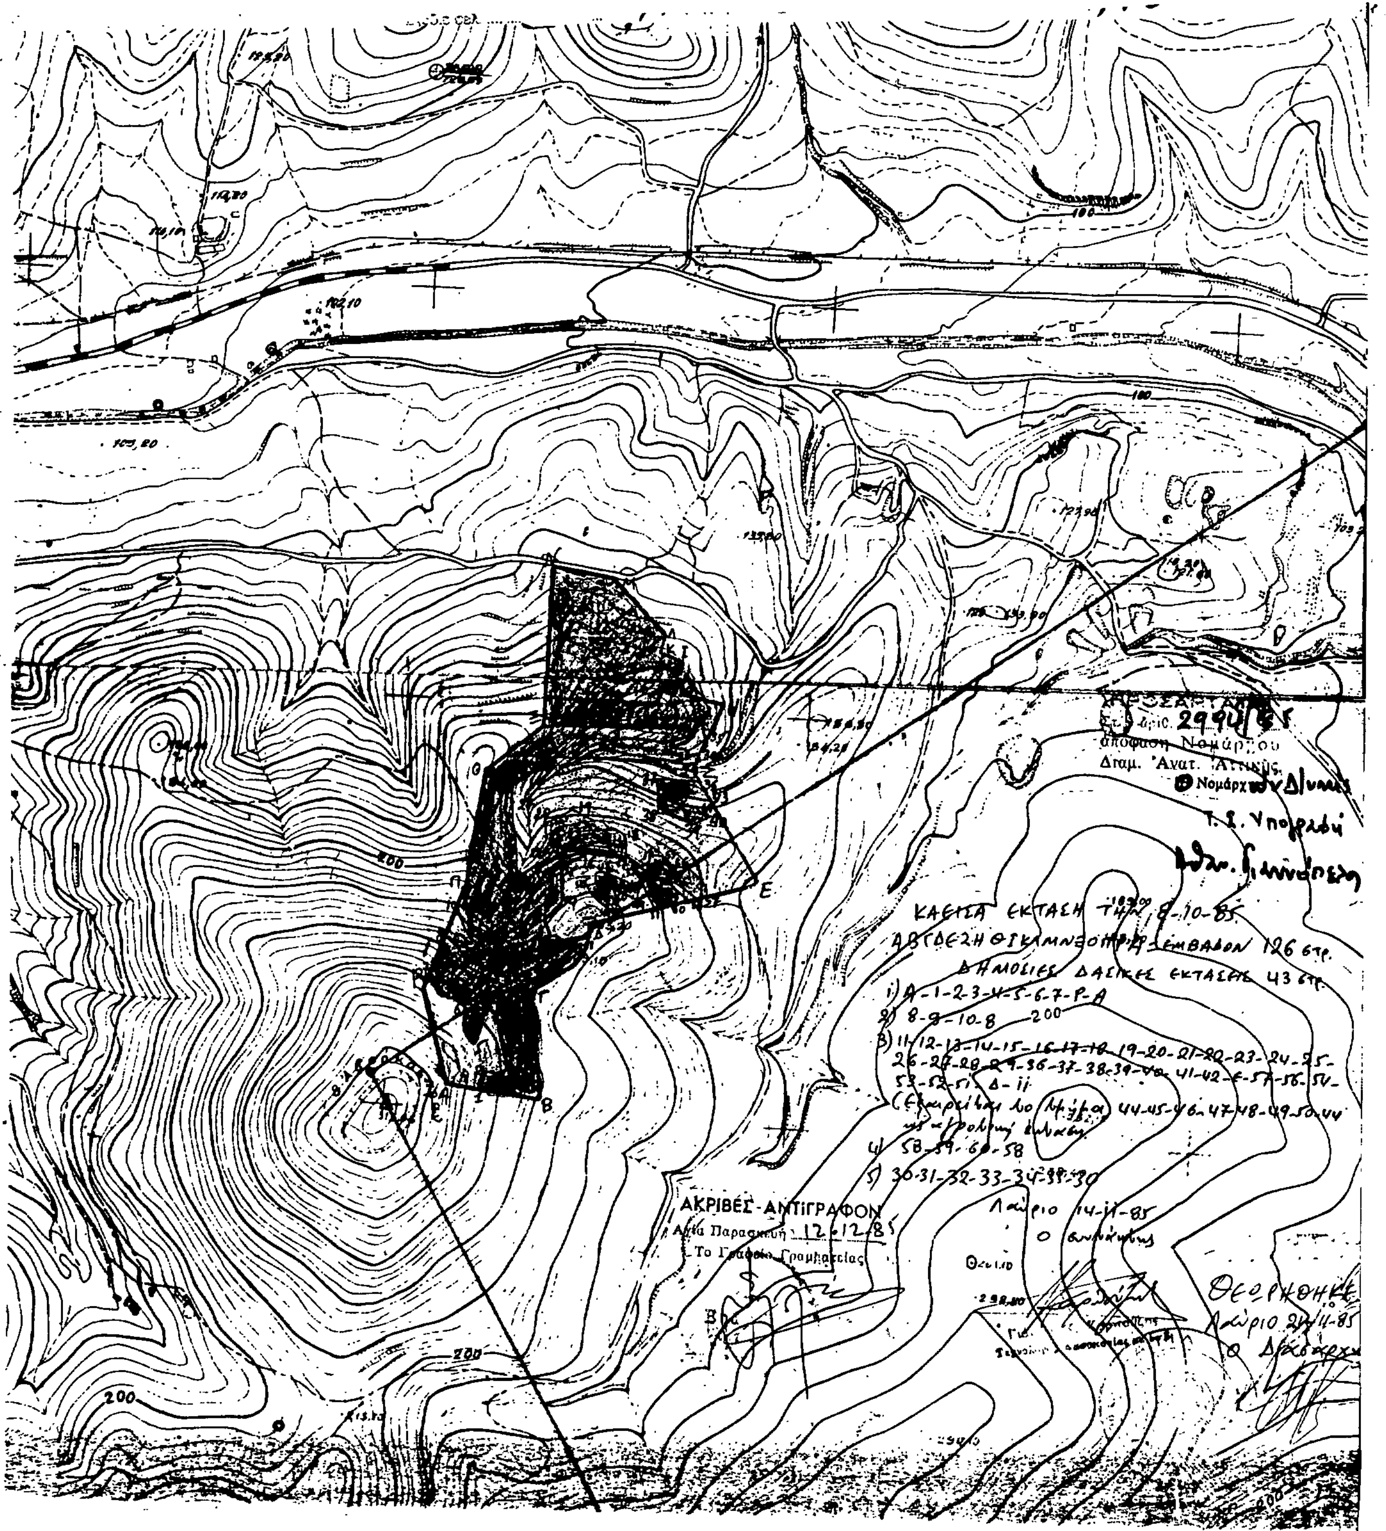
Όπως φαίνονται στο συνημμένο διάγραμμα το οποίο αποτελεί αναπόσπαστο μέρος της αποφάσεως αυτής και έχει όρια:

Ανατολικά, Δυτικά, Βόρεια, Νότια: Με Δημόσιες δασικές εκτάσεις και χέρσες εκτάσεις αμφισβητουμένης κυριότητας.

Η απόφαση αυτή να δημοσιευθεί στην Εφημερίδα της Κυβερνήσεως.

Αγία Παρασκευή, 12 Δεκεμβρίου 1985

Ο Νομαρχών Δ/ντής
ΑΘΑΝ. ΓΙΑΝΝΟΠΟΥΛΟΣ


αριθ. 2994/85
απόφαση Νομάρχου
Δ. Ανατ. Αττικής
Νομάρχης Δ/νσης
Τ. Σ. Υπογραφή
ΚΑΕΙΣΑ ΕΚΤΑΣΗ ΤΗΝ 8-10-85
ΑΒΓΔΕΖΗΘΙΚΛΜΝΞΟΠΡΑ ΕΜΒΑΔΟΝ 126 στρ.
ΔΗΜΟΣΙΕΣ ΔΑΣΙΚΕΣ ΕΚΤΑΣΕΙΣ 43 στρ.
1) Α-1-2-3-4-5-6-7-Ρ-Α
2) 8-9-10-8
3) 11-12-13-14-15-16-17-18-19-20-21-22-23-24-25-26-27-28-29-36-37-38-39-40-41-42-Ε-57-56-54-53-52-51-Δ-11
4) 58-59-60-58
5) 30-31-32-33-34-35-30
Λαύριο 14-11-85
Ο συντάκτης
ΑΚΡΙΒΕΣ ΑΝΤΙΓΡΑΦΟΝ
Αγία Παρασκευή 12-12-85
Το Γραφείο Γραμματείας
ΘΕΩΡΗΘΗΚΕ
Λαύριο 21-11-85
Ο Δασάρχης
200
100

Αριθ. 8073 (2)

Δημιουργία ζώνης παραλίας στη θέση «ΑΓΙΑ ΚΥΡΙΑΚΗ» Αντιπάρου μπροστά από την ιδιοκτησία Αναστ. Κωτσόπουλου.

Η ΝΟΜΑΡΧΗΣ ΚΥΚΛΑΔΩΝ

'Εχοντας υπόψη:

1. Τις διατάξεις του άρθρ. 6 του Α.Ν. 2344/1940 «Περί αιγιαλού και παραλίας» όπως ισχύει μετά την τροποποίησή του με τις διατάξεις του άρθρου 13 του Ν. 1078/1980 και του άρθρου 23 του Ν. 1337/1983.

2. Τις διατάξεις της παραγράφου 9 του άρθρου 1 του Κεφαλαίου Β' της 0.208/81/26.4.1982 (ΦΕΚ 214/26.4.1982 τεύχος Β') κοινής απόφασης των υπουργών Προεδρίας Κυβερνήσεως και Οικονομικών «Αναμόρφωση Συλλογικών Οργάνων Γνωμοδοτικής και Αποφασιστικής αρμοδιότητας του Υπουργείου Οικονομικών».

3. Την 4928/6.7.84 απόφασή μας (ΦΕΚ 487/18.7.84 Τεύχος Δ') σχετικά με τον καθορισμό των ορίων του αιγιαλού στη θέση «ΑΓΙΑ ΚΥΡΙΑΚΗ» Αντιπάρου μπροστά από την ιδιοκτησία Αναστ. Κωτσόπουλου.

4. Τις διατάξεις του άρθρου 1 παράγραφος 1 του Ν. 3200/1955 (97/Α/1955) «Περί διοικητικής Αποκεντρώσεως» σε συνδυασμό με τις διατάξεις του από 28.6.1955 Β. Δ/τος «Περί εξαιρέσεως από της κατά το άρθρο 1 παρ. 1 του Νόμου 3200/1955 αρμοδιότητας των Νομαρχών, αντικειμένων τινων αρμοδιότητας του Υπουργού Οικονομικών» του Β.Δ. 704/1970 και του άρθρου 1 παραγρ. 5 του Π.Δ. 71/25.2.1984, σχετικά με τη μεταβίβαση αρμοδιοτήτων του Υπουργού Οικονομικών στους Νομάρχες και στις περιφερειακές Αρχές διανομαρχιακού επιπέδου, αποφασίζουμε:

Επικυρώνουμε την από 13.12.1983 έκθεση της Επιτροπής καθορισμού των ορίων του αιγιαλού και παραλίας και θέσεων αμμοληψίας καθώς και το από τον Νοέμβριο 1983 με κλίμακα 1:500 τοπογραφικό διάγραμμα που τη συνοδεύει το οποίο συντάχθηκε από τον Εμμανουήλ Φλουρή τοπ. μηχανικό και θεωρήθηκε την 13.12.1983 από την Διεύθυνση Τεχν. Υπηρεσιών της Νομαρχίας Κυκλάδων, επί του οποίου η πιο πάνω Επιτροπή καθόρισε, με κίτρινη γραμμή τα όρια της παραλίας στη θέση «ΑΓΙΑ ΚΥΡΙΑΚΗ» Αντιπάρου μπροστά από την ιδιοκτησία Αναστ. Κωτσόπουλου.

Η παρούσα απόφαση μαζί με την έκθεση και το διάγραμμα που προαναφέραμε να δημοσιευθούν στην Εφημερίδα της Κυβερνήσεως.

Ερμούπολη, 11 Δεκεμβρίου 1985

Η Νομάρχης

ΕΛΙΣΑΒΕΤ ΠΑΠΑΖΩΗ

ΕΚΘΕΣΗ

Για τον καθορισμό για πρώτη φορά των ορίων Αιγιαλού και Παραλίας στη θέση «ΑΓΙΑ ΚΥΡΙΑΚΗ» Νήσου Αντιπάρου Νομού Κυκλάδων μπροστά στην ιδιοκτησία Αναστασίου Κωτσόπουλου.

Στην Αντίπαρο σήμερα την 13 Δεκεμβρίου 1983 ημέρα Τρίτη οι υπογεγραμμένοι:

1. Σπαντιδάκης Μανώλης Οικονομικός 'Εφορος Πάρου.

2. Ιωάννης Αλβέρτης Πολιτικός Μηχανικός της Δ.Τ.Υ.Ν. Κυκλάδων με 5ο βαθμό.

3. Παρασκευάς Σαλίβερος Ανθ/χος Λ.Σ./Λιμενάρχης Πάρου που αποτελούμε την επιτροπή καθορισμού Αιγιαλού και Παραλίας σύμφωνα με το άρθρο 74 του ΝΔ 733/77 και με την με αριθμό 1762/15.3.76 απόφαση της Νομαρχίας Κυκλάδων /παρ. 1 αρθρ. 63 του ΠΔ 636/77 που συγκλήθηκε με εντολή του προέδρου της, μεταβήκαμε επί τόπου στην περιοχή που αναφέρεται πιο πάνω.

Λαμβάνοντας υπόψη:

Το με αριθμό πρωτ. 1394/25.8.83 έγγραφο ΓΕΝ.

Την απόφαση του Νομάρχη Κυκλάδων 4180/28.6.82 με την οποία καθορίζονται τα όρια του Αιγιαλού και της Παραλίας στην περιοχή «Παναγία» Ν. Αντιπάρου.

Την από 29.3.83 έκθεση της επιτροπής.

Το τοπογραφικό και υψομετρικό διάγραμμα της περιοχής που συντάχτηκε σε μία πινακίδα σε κλίμακα 1:500 το Νοέμβριο του 1983 και συμπληρώθηκε σύμφωνα με το πιο πάνω έγγραφο του ΓΕΝ το Νοέμβριο του 1983 από τον Εμμανουήλ Φλουρή Τοπογράφο Μηχανικό, ελεγμένο για την ακρίβεια της αποτύπωσης από τον Ιωάννη Αλβέρτη Πολιτικό Μηχανικό της Λ.Τ.Υ.Ν. Κυκλάδων την 13.12. 1983 και που θεωρήθηκε από τη Λ.Τ.Υ.Ν. Κυκλάδων όπως ορίζει το άρθρο 20 του Ν. 719/77.

Τις διατάξεις του ΑΝ 2344/40 όπως αυτός τροποποιήθηκε καθώς και τη σχετική προς αυτόν Λικαστική και Λιοικητική Νομολογία.

Την αντίληψη που σχηματίστηκε από την επί τόπου μετάβαση για το πλάτος της βρεχόμενης ζώνης ξηράς, τη μορφολογία του εδάφους που αποτελείται από αμμώδεις και χαλικώδεις εκτάσεις, αποφασίζει:

Καθορίζει πάνω στο πιο πάνω αναφερόμενο τοπογραφικό διάγραμμα την οριογραμμή του Αιγιαλού με κόκκινη συνεχή πολυγωνική γραμμή 1, 2, 3, ...8, 9, 10, 11, 12, 1.

Την οριογραμμή της παραλίας με κίτρινη συνεχή πολυγωνική γραμμή 1', 2', 3'....8', 9', 10', 11', 12', 1 .

ΣΤΟΙΧΕΙΑ ΟΡΙΟΓΡΑΜΜΗΣ ΑΙΓΙΑΛΟΥ

α/α	Χ	Ψ	S
1.	+593,70	+374,80	60,82
2.	+610,70	+433,20	32,58
3.	+616,30	+465,30	52,32
4.	+571,30	+492,00	31,08
5.	+555,90	+519,00	81,69
6.	+566,50	+600,00	28,78
7.	+563,30	+628,60	130,49
8.	+614,80	+748,50	30,32
9.	+603,40	+776,60	35,86
10.	+579,80	+803,60	63,50
11.	+540,20	+853,20	62,66
12.	+527,30	+914,50	76,53
1*	+529,30	+991,00	

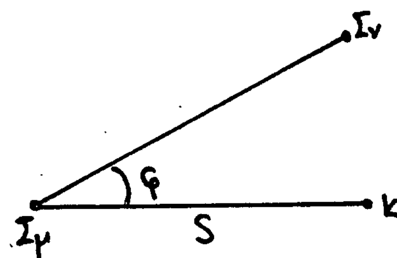
ΣΤΟΙΧΕΙΑ ΟΡΙΟΓΡΑΜΜΗΣ ΠΑΡΑΛΙΑΣ

α/α	Χ	Ψ	S
1'	+584,00	+377,50	59,52
2'	+600,80	+434,60	25,99
3'	+605,30	+460,20	47,97
4'	+564,00	+484,60	36,96
5'	+545,50	+516,60	84,12
6'	+556,50	+600,00	30,02
7'	+552,90	+629,80	129,34
8'	+603,80	+748,70	24,33
9'	+594,80	+771,30	35,06
10'	+571,50	+797,50	65,25
11'	+530,80	+848,50	65,92
12'	+517,20	+913,00	81,03
1*'	+519,50	+994,00	

Οι κορυφές 1* και 1*' έχουν καθοριστεί με την απόφαση Νομάρχη 4180/28.6.82.

ΕΞΑΣΦΑΛΙΣΕΙΣ ΚΟΡΥΦΩΝ ΠΟΛΥΓΩΝΙΚΗΣ ΑΙΓΙΑΛΟΥ ΚΑΙ ΠΑΡΑΛΙΑΣ ΑΠΟ ΤΙΣ ΚΟΡΥΦΕΣ ΤΗΣ ΟΔΕΥΣΗΣ

Σμ: Κορυφή (όδευσης) στάσεως
Σν: κορυφή (όδευσης) προσανατολισμού
Κ: Κορυφή πολυγωνικής Αιγιαλού ή Παραλίας



ΚΟΡΥΦΕΣ ΠΟΛΥΓΩΝΙΚΗΣ ΑΙΓΙΑΛΟΥ

Κ	Σμ	Σν	φ	S
1.	Σ 2	Σ 3	263,69	101,33
2.	Σ 2	Σ 3	279,95	40,62
3.	Σ 2	Σ 3	283,16	8,05
4.	Σ 2	Σ 3	392,52	50,53
5.	Σ 4	Σ 3	17,52	42,81
6.	Σ 4	Σ 3	208,00	39,11
7.	Σ 4	Σ 3	203,59	67,67
8.	Σ 9	Σ 8	179,82	6,60
9.	Σ 9	Σ 8	150,98	36,12
10.	Σ10	Σ 9	169,39	12,85
11.	Σ11	Σ10	200,96	22,30
12.	Σ13	Σ12	115,33	4,46
1*.	Σ14	Σ13	176,35	31,51

ΚΟΡΥΦΕΣ ΠΟΛΥΓΩΝΙΚΗΣ ΠΑΡΑΛΙΑΣ

Κ	Σμ	Σν	φ	S
1'	Σ 2	Σ 3	290,01	101,55
2'	Σ 2	Σ 3	295,14	42,27
3'	Σ 2	Σ 3	318,04	18,25
4'	Σ 2	Σ 3	381,44	55,38
5'	Σ 4	Σ 3	30,43	48,23
6'	Σ 4	Σ 3	191,87	39,86
7'	Σ 4	Σ 3	194,90	69,83
8'	Σ 9	Σ 8	107,28	11,98
9'	Σ 9	Σ 8	132,94	34,89
10'	Σ10	Σ 9	133,19	18,46
11'	Σ11	Σ10	176,05	26,79
12'	Σ13	Σ12	107,36	14,52
1*'	Σ14	Σ13	161,53	37,88

Εξασφαλίστηκαν όλες οι κορυφές του Αιγιαλού και της παραλίας με τις αζιμουθιακές τους συντεταγμένες από τις κορυφές της όδευσης που χρησιμοποιήθηκε για την αποτύπωση.

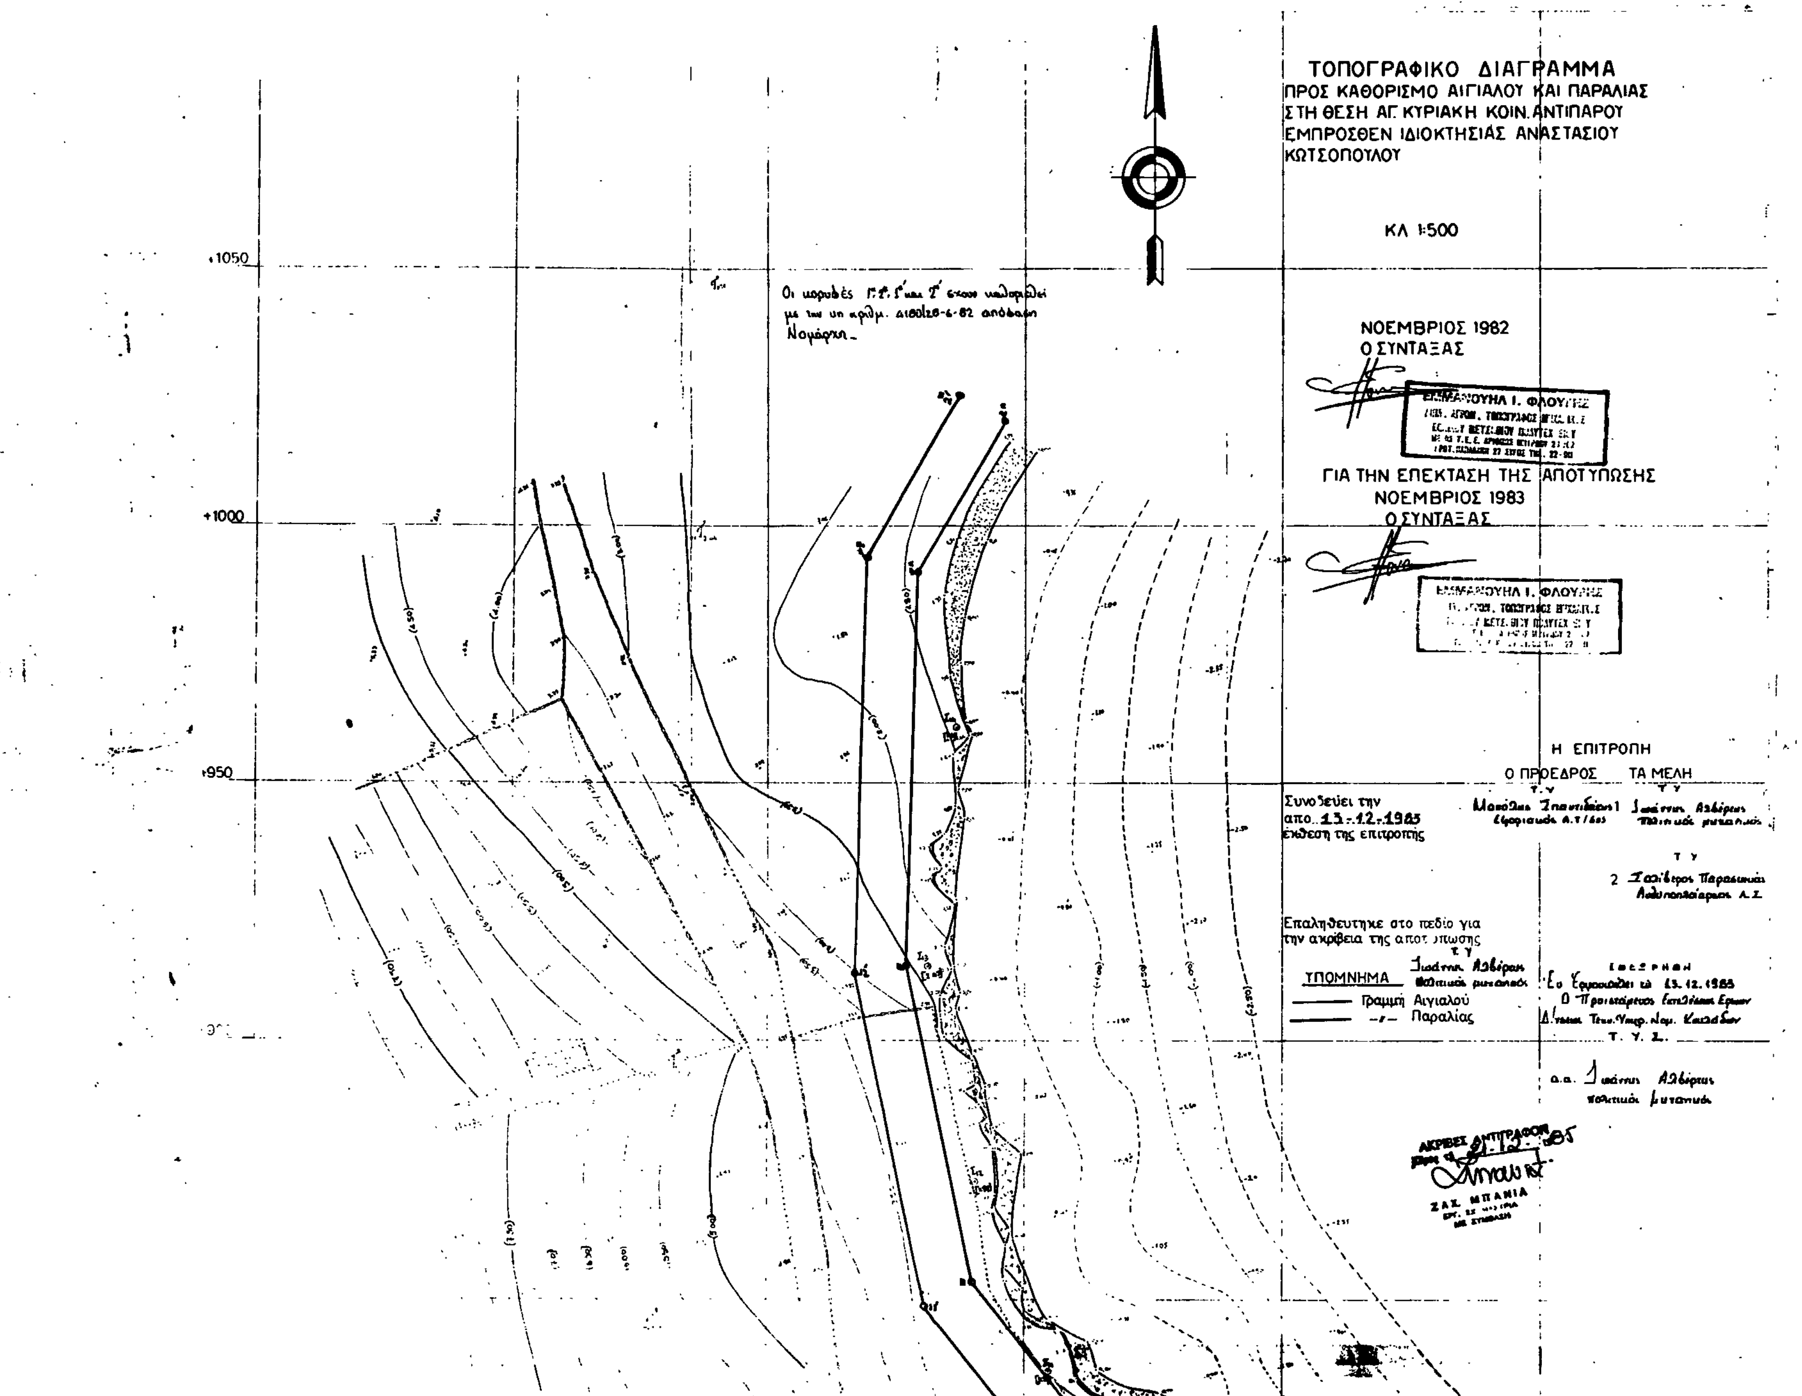
Οι κορυφές της όδευσης είναι σταθερά σημεία υλοποιημένα με σιδερένιες βέργες στεραιωμένες με ΒΕΤΟΝ. Το δίκτυο των συντεταγμένων είναι ανεξάρτητο.

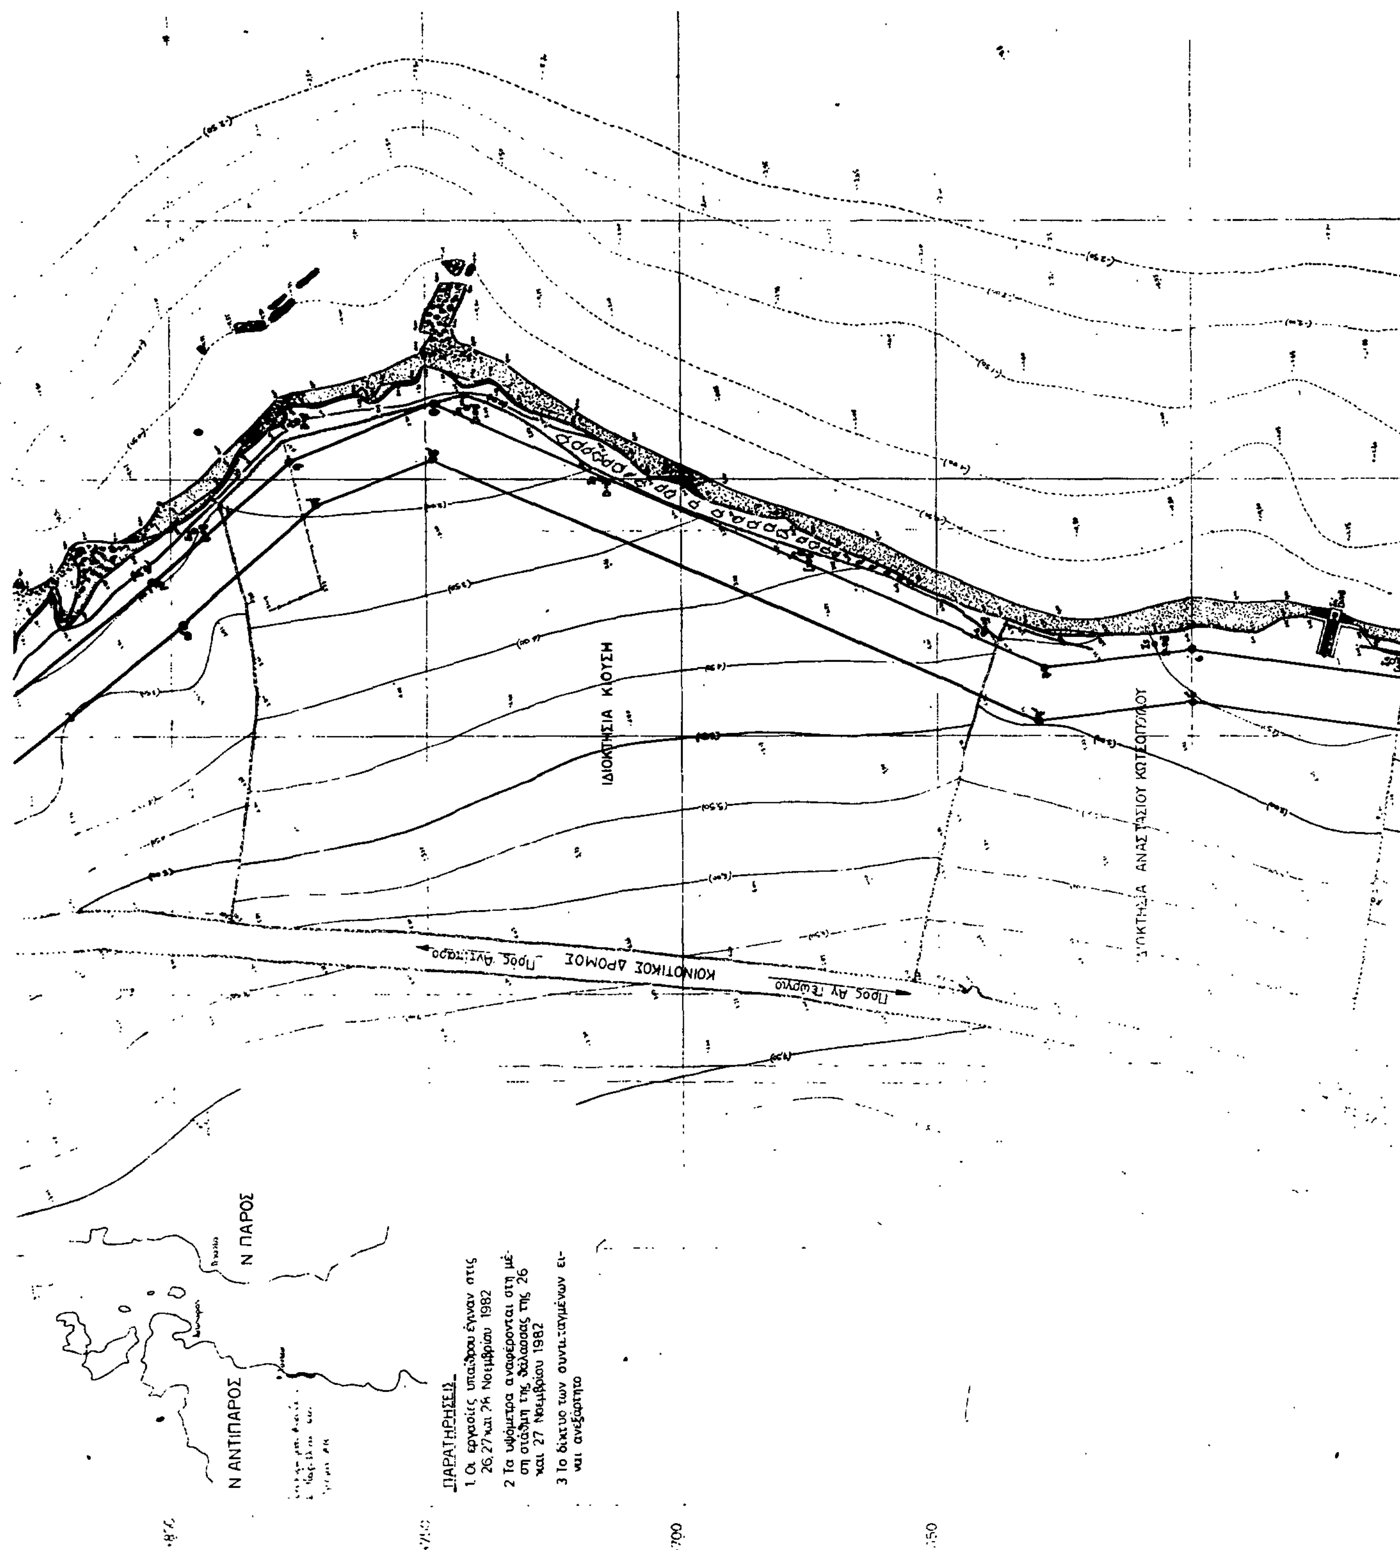
Επίσης αναφέρεται ότι δεν υπάρχουν κτίσματα πάνω στη ζώνη του Αιγιαλού και της Παραλίας.

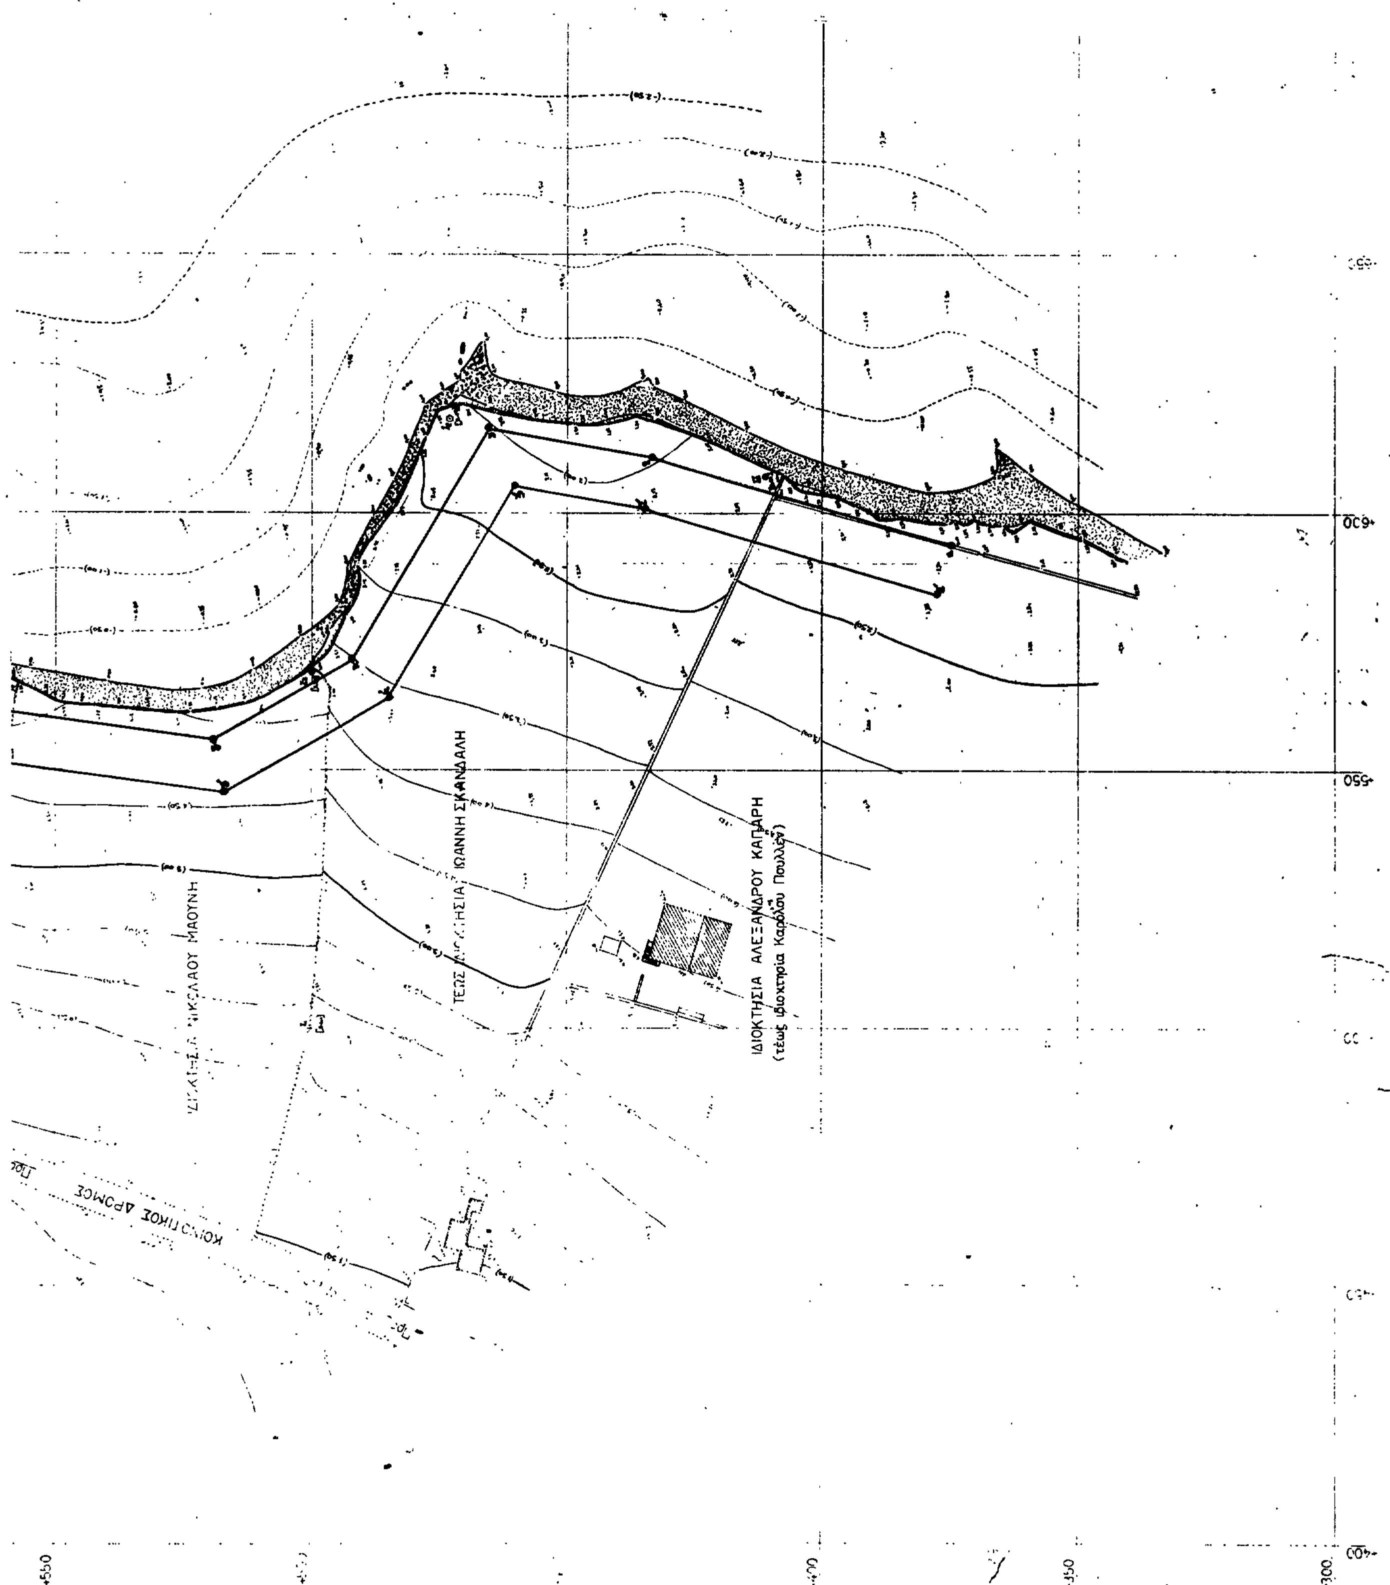
Ο Αιγιαλός και η παραλία καθορίζονται για πρώτη φορά.

Η Επιτροπή
Ο Πρόεδρος
ΜΑΝ. ΣΠΑΝΤΙΔΑΚΗΣ

Τα Μέλη
ΙΩΑΝ. ΑΛΒΕΡΤΗΣ, ΠΑΡΑΣΚΕΥΑΣ ΣΑΛΙΒΕΡΟΣ


ΤΟΠΟΓΡΑΦΙΚΟ ΔΙΑΓΡΑΜΜΑ
ΠΡΟΣ ΚΑΘΟΡΙΣΜΟ ΑΙΓΙΑΛΟΥ ΚΑΙ ΠΑΡΑΛΙΑΣ
ΣΤΗ ΘΕΣΗ ΑΓ. ΚΥΡΙΑΚΗ ΚΟΙΝ. ΑΝΤΙΠΑΡΟΥ
ΕΜΠΡΟΣΘΕΝ ΙΔΙΟΚΤΗΣΙΑΣ ΑΝΑΣΤΑΣΙΟΥ
ΚΩΤΣΟΠΟΥΛΟΥ
ΚΛ 1:500
ΝΟΕΜΒΡΙΟΣ 1982
Ο ΣΥΝΤΑΞΑΣ
ΕΜΜΑΝΟΥΗΛ Ι. ΦΛΟΥΤΗΣ
ΓΙΑ ΤΗΝ ΕΠΕΚΤΑΣΗ ΤΗΣ ΑΠΟΤΥΠΩΣΗΣ
ΝΟΕΜΒΡΙΟΣ 1983
Ο ΣΥΝΤΑΞΑΣ
ΕΜΜΑΝΟΥΗΛ Ι. ΦΛΟΥΤΗΣ
Η ΕΠΙΤΡΟΠΗ
Ο ΠΡΟΕΔΡΟΣ
ΤΑ ΜΕΛΗ
Συνοδεύει την
απο 13-12-1985
έκθεση της επιτροπής
Επαληθεύτηκε στο πεδίο για
την ακρίβεια της αποτύπωσης
ΥΠΟΜΝΗΜΑ
Γραμμή Αιγιαλού
-r- Παραλίας
ΑΚΡΙΒΕΣ ΑΝΤΙΓΡΑΦΟΝ
ΖΑΧ. ΜΠΑΝΙΑ
+1050
+1000
+950


ΙΔΙΟΚΤΗΣΙΑ ΚΙΟΥΣΗ
ΚΟΙΝΟΤΙΚΟΣ ΔΡΟΜΟΣ
Προς Αντίπαρο
Προς Αγ. Γεώργιο
Ν ΠΑΡΟΣ
Ν ΑΝΤΙΠΑΡΟΣ
ΠΑΡΑΤΗΡΗΣΕΙΣ
1 Οι εργασίες υπαίθρου έγιναν στις 26, 27 και 28 Νοεμβρίου 1982
2 Τα υψόμετρα αναφέρονται στη μέση στάθμη της θάλασσας της 26 και 27 Νοεμβρίου 1982
3 Το δίκτυο των συντεταγμένων είναι ανεξάρτητο
4700


ΙΩΑΝΝΗ ΣΚΑΝΔΑΛΗ
ΙΔΙΟΚΤΗΣΙΑ ΑΛΕΞΑΝΔΡΟΥ ΚΑΠΑΡΗ
(τέως ιδιοκτησία Καρόλου Πουλλέν)
650
600
550
400
350
300